

## V1M-2D Portal 6 - 1º D



**SUPERFICIES:**

**SUPERFICIE CONSTRUIDA CON ZZCC:**  
85.38 m<sup>2</sup>

**SUPERFICIE UTIL CERRADA:**  
58.05 m<sup>2</sup>

**SUPERFICIE UTIL TERRAZA TENDEDERO:**  
9.09 m<sup>2</sup>

**SUPERFICIE UTIL TOTAL COMPUTABLE:**  
62.60 m<sup>2</sup>

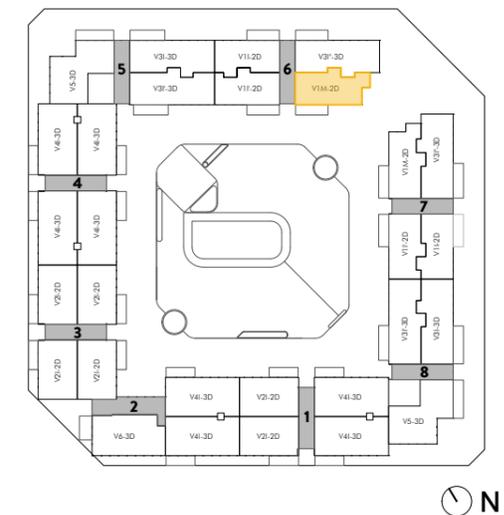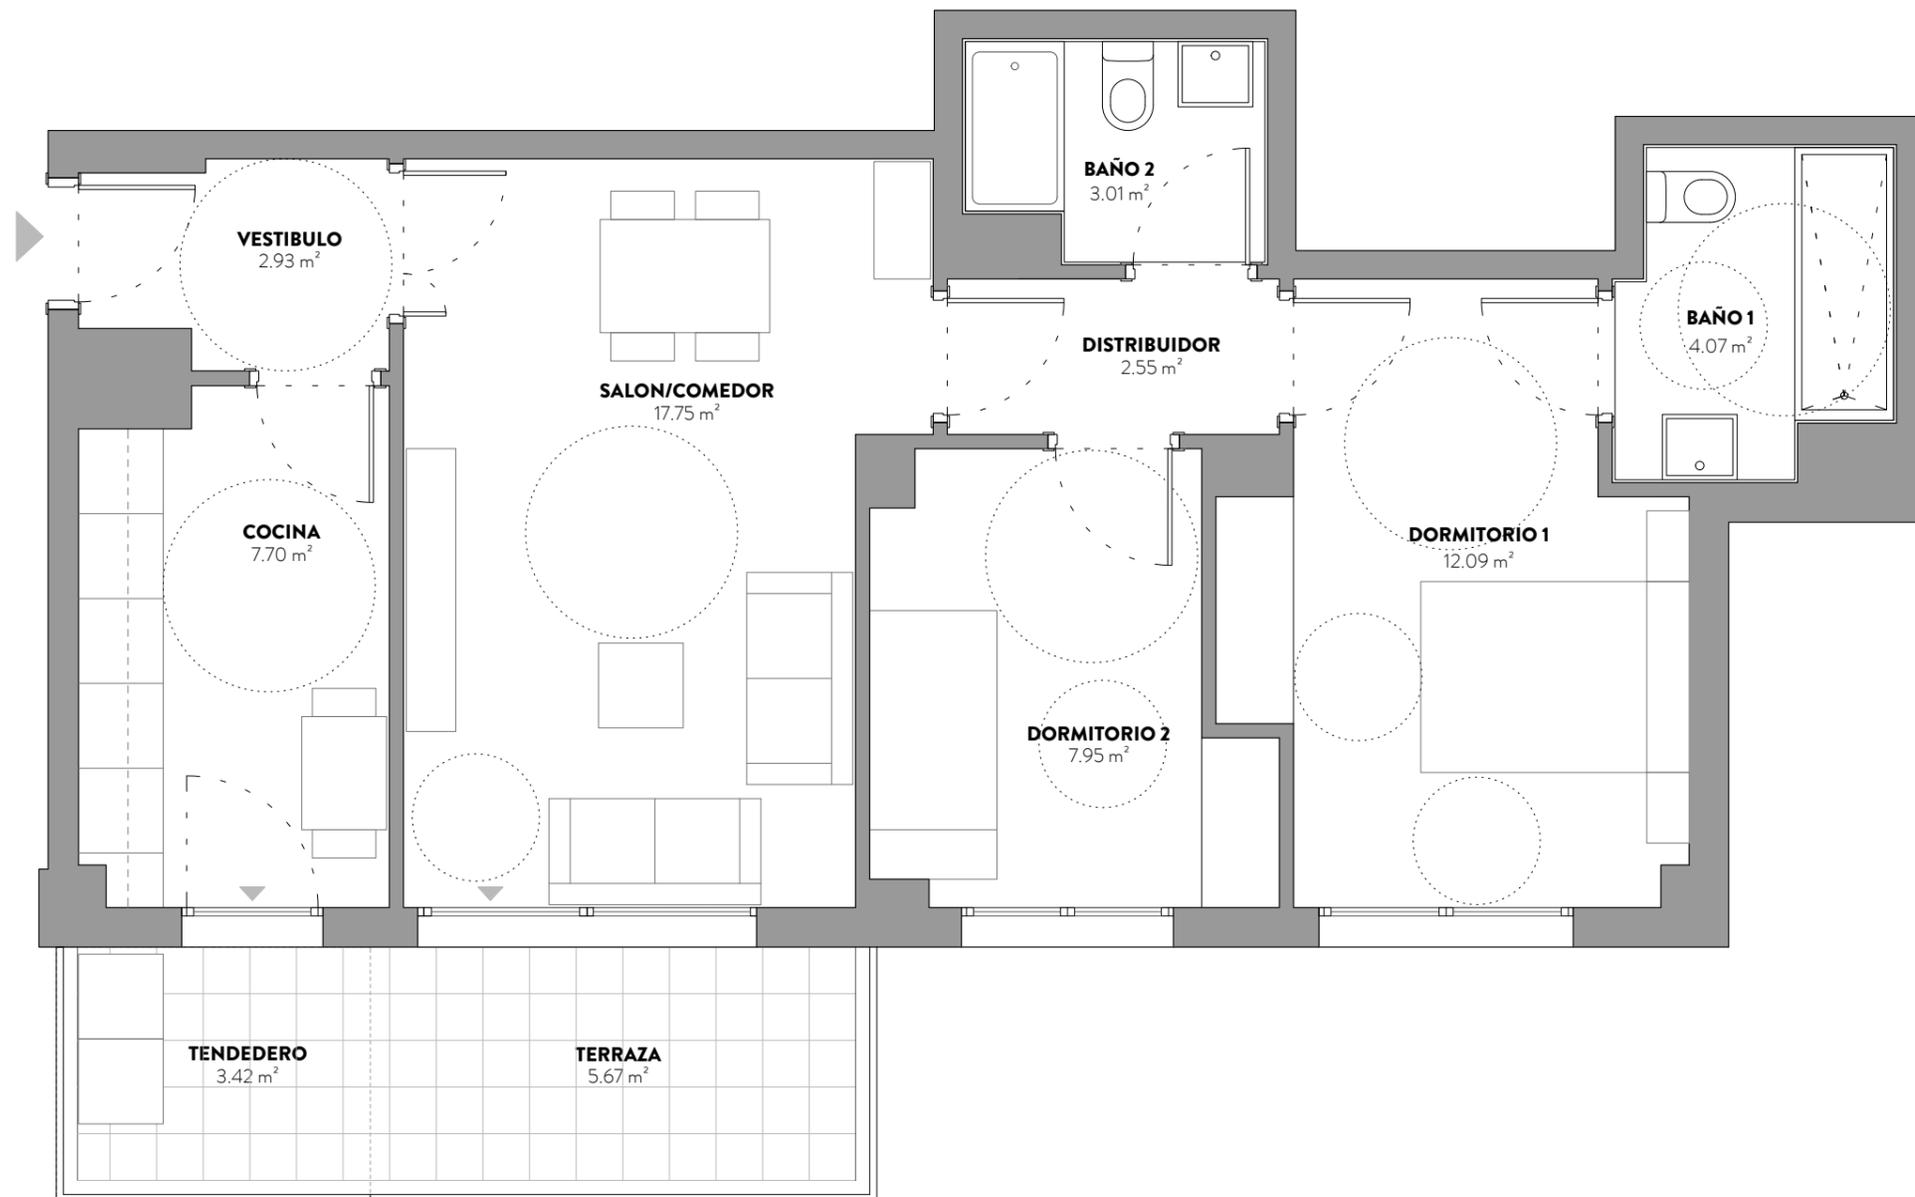

Escala: 1/50



**SERPENS**  
LOS BERROCALES

\* Plano correspondiente a anteproyecto. Documento no contractual. Por exigencias técnicas y/o jurídicas, este plano puede sufrir alteraciones. La superficie construida total, a su vez, puede sufrir variaciones durante la fase de anteproyecto. Las superficies rotuladas son útiles. La superficie construida total incluye superficie construida propia de vivienda, tendedero, terrazas cubiertas y la parte proporcional de la superficie construida de zonas comunes.